



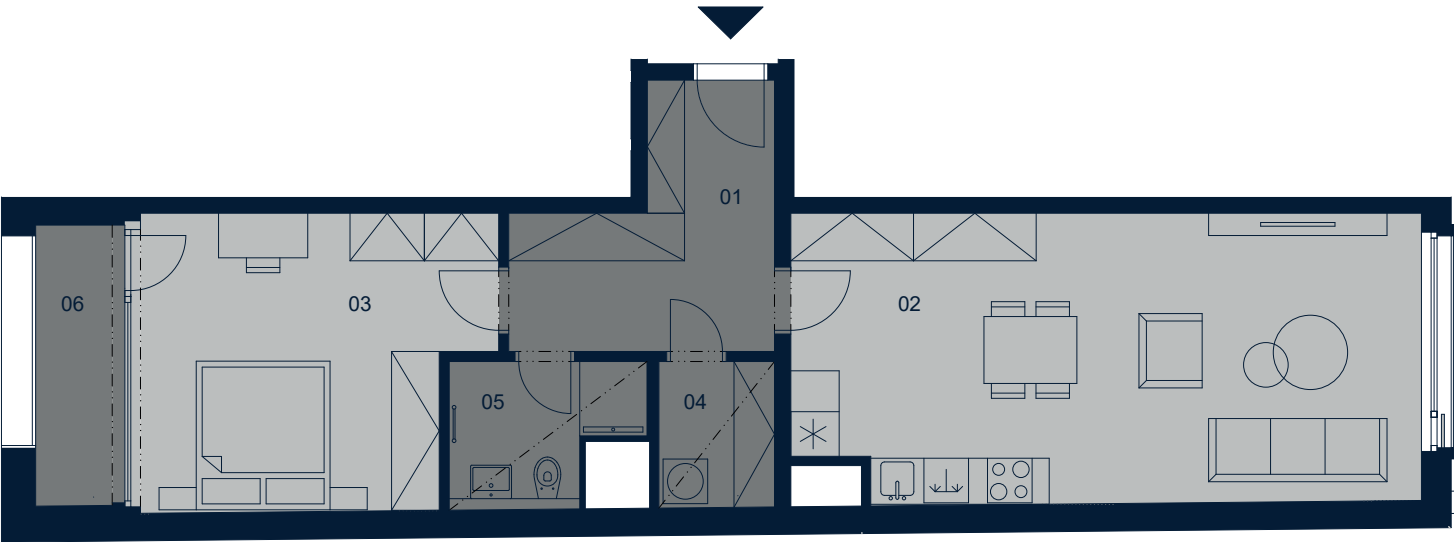

1+KK (2+KK)	TYP TYPE
1203	BYT APART No.
2.NP	PODLAŽÍ FLOOR
01 Předstíh	10 m ²
02 Obývací pokoj + KK	32,4 m ²
03 Ložnice	18,1 m ²
04 Komora	3,1 m ²
05 Koupelna	4,4 m ²
06 Lodžie	4,5 m ²
VNITŘNÍ UŽITNÁ PLOCHA	68 m²
CELKOVÁ PODLAHOVÁ PLOCHA	71,6 m²

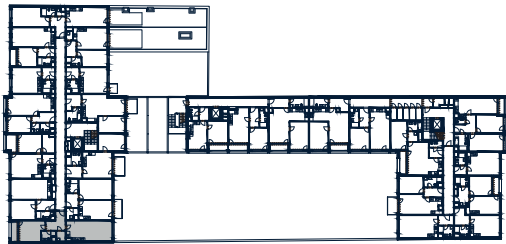

UPOZORNĚNÍ: Plochy jednotlivých místností jsou pouze orientační. Vyobrazené zařízení v plánech bytu (nábytek, kuch. linka, el. spotřebiče atd.) není součástí dodávky. Rozsah dodávky je specifikovaný ve standardu. Investor si vyhrazuje právo na drobné úpravy.

NOTE: This drawing is for illustration only. The set up of interior (furniture, kitchen, el. appliance, etc.) featured in the apartments drawings is not subject of delivery. The scope of delivery is specified in the standard. The investor reserves the right to implement minor changes.

PRODEJNÍ CENTRUM
MiDO Harfa
Metrostav Development a.s.
Kozelůžská 2450/4
180 00 Praha 8, Libeň

INFOLINKA: 800 266 060
reality@metrostavdevelopment.cz
midoharfa.cz
metrostavdevelopment.cz

